


Dachneigung DN	20°	25°	30°	35°	40°	45°	50°	55°	60°	65°
A	43	43	43	43	43	44	44	45	45	46
B	36	35	34	33	32	31	30	29	28	28

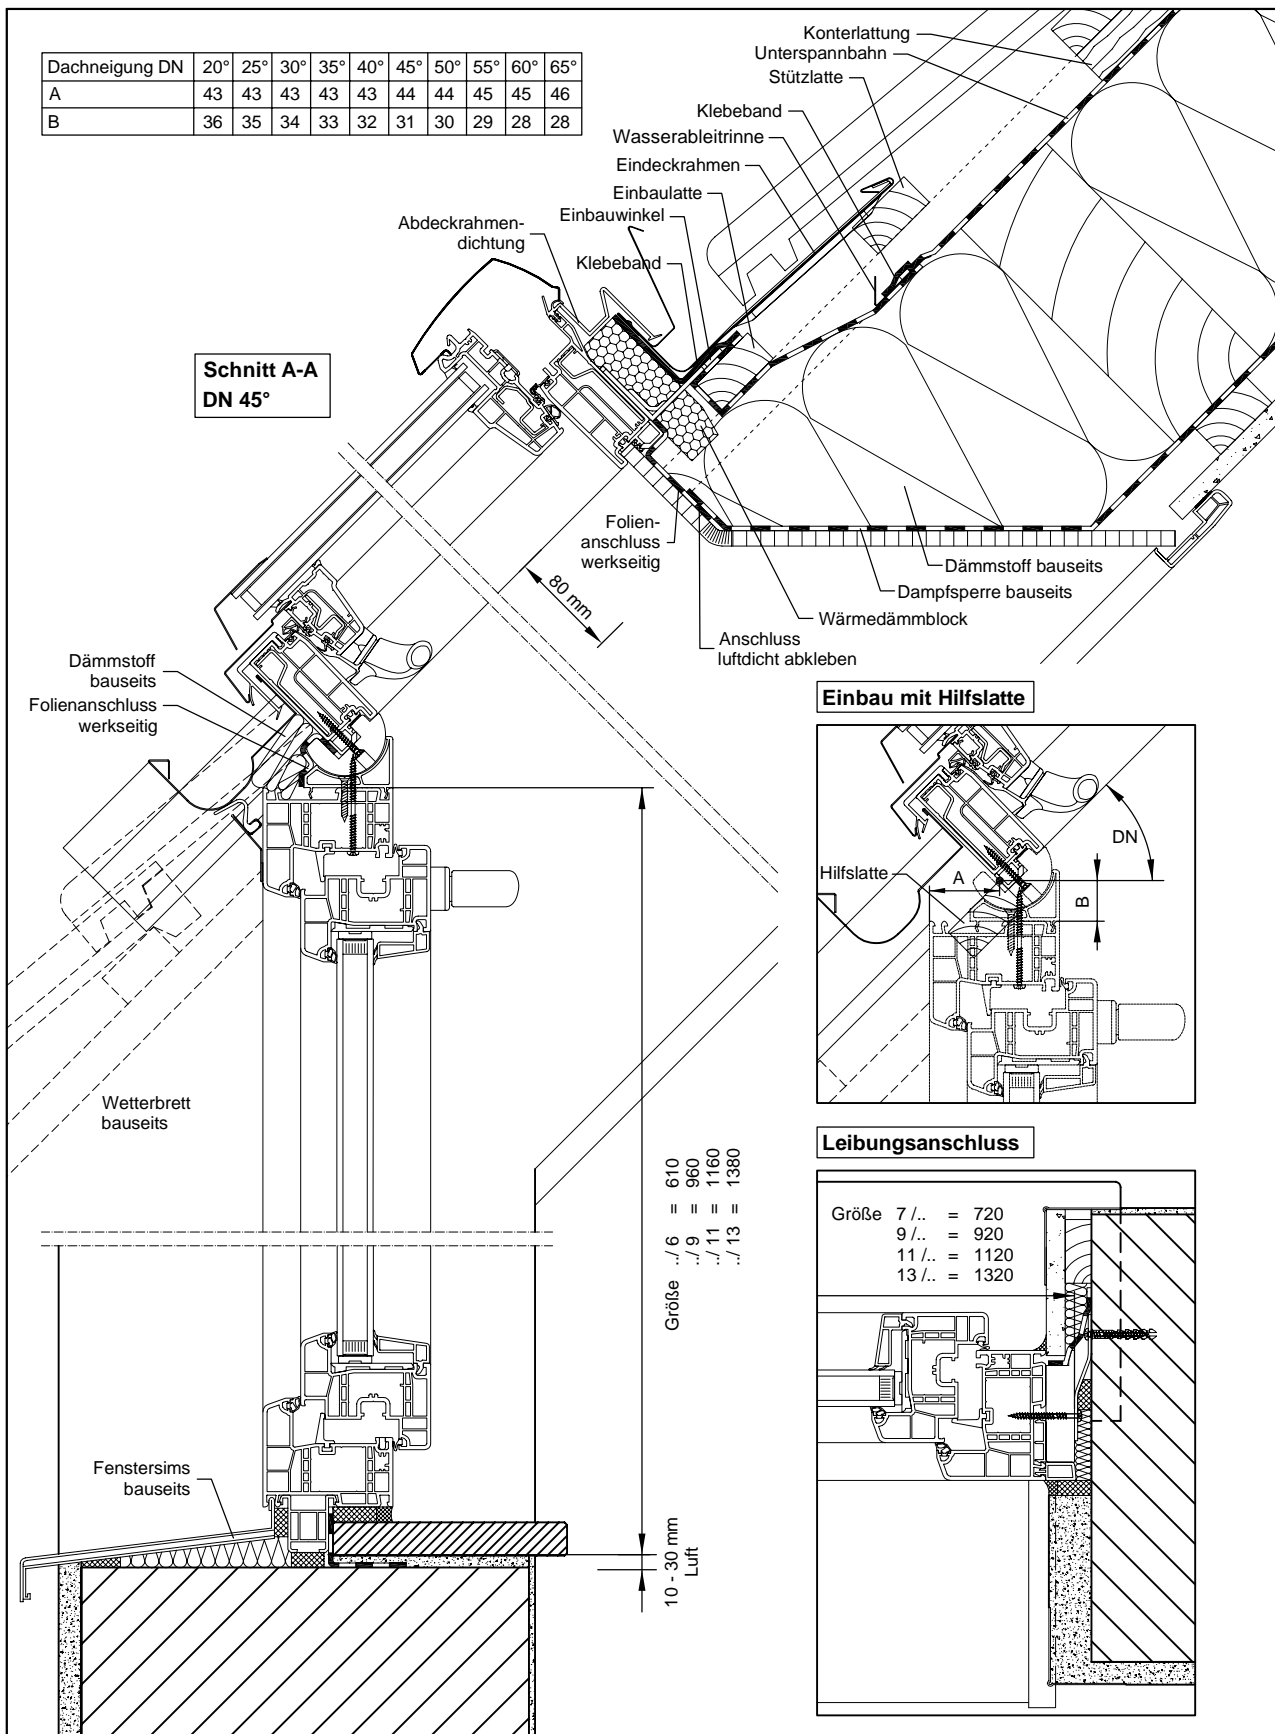

© Roto Dach- und Solartechnologie GmbH, Bad Mergentheim

Detail-Beschreibung:

Kunststoff-Wohndachfenster in Ziegeldach
mit Fassadenanschlussfenster WFA R1x K

Fenster-Typ: Roto WDF R7 K / WFA R1x K

Nr.: 204
205

Maßstab: 1:5

Hinweis:

Diese Zeichnungen dienen als beispielhafte Empfehlung und müssen den jeweiligen örtlichen Gegebenheiten angepasst werden. Unterspannbahnen und Folienanschlüsse sind nach den Richtlinien des ZVDH fachgerecht auszuführen. Es gilt der jeweils aktuelle Stand. Technische Änderungen vorbehalten.

Detailblatt: EBZWDFR7-202

Stand: 05/2010

Roto Dach- und Solartechnologie GmbH
Wilhelm-Frank-Straße 38-40
D-97980 Bad Mergentheim
www.rotto-frank.com

